


RAZVODI MED FREONSKIM HLADILNIM IZMENJEVALCEM (DUF-om) NA KLIMATU IN KOMPRESORSKO KONDENZACIJSKO ENOTO (ZUNANJO KLIMA ENOTO) PO TEH V IZOLACIJ:

- PLINSKA POVEZAVA PREDIZOLIRANA CU 3/4", Ø19,05mm
- TEKOČINSKA POVEZAVA PREDIZOLIRANA CU 1/2", Ø12,7mm

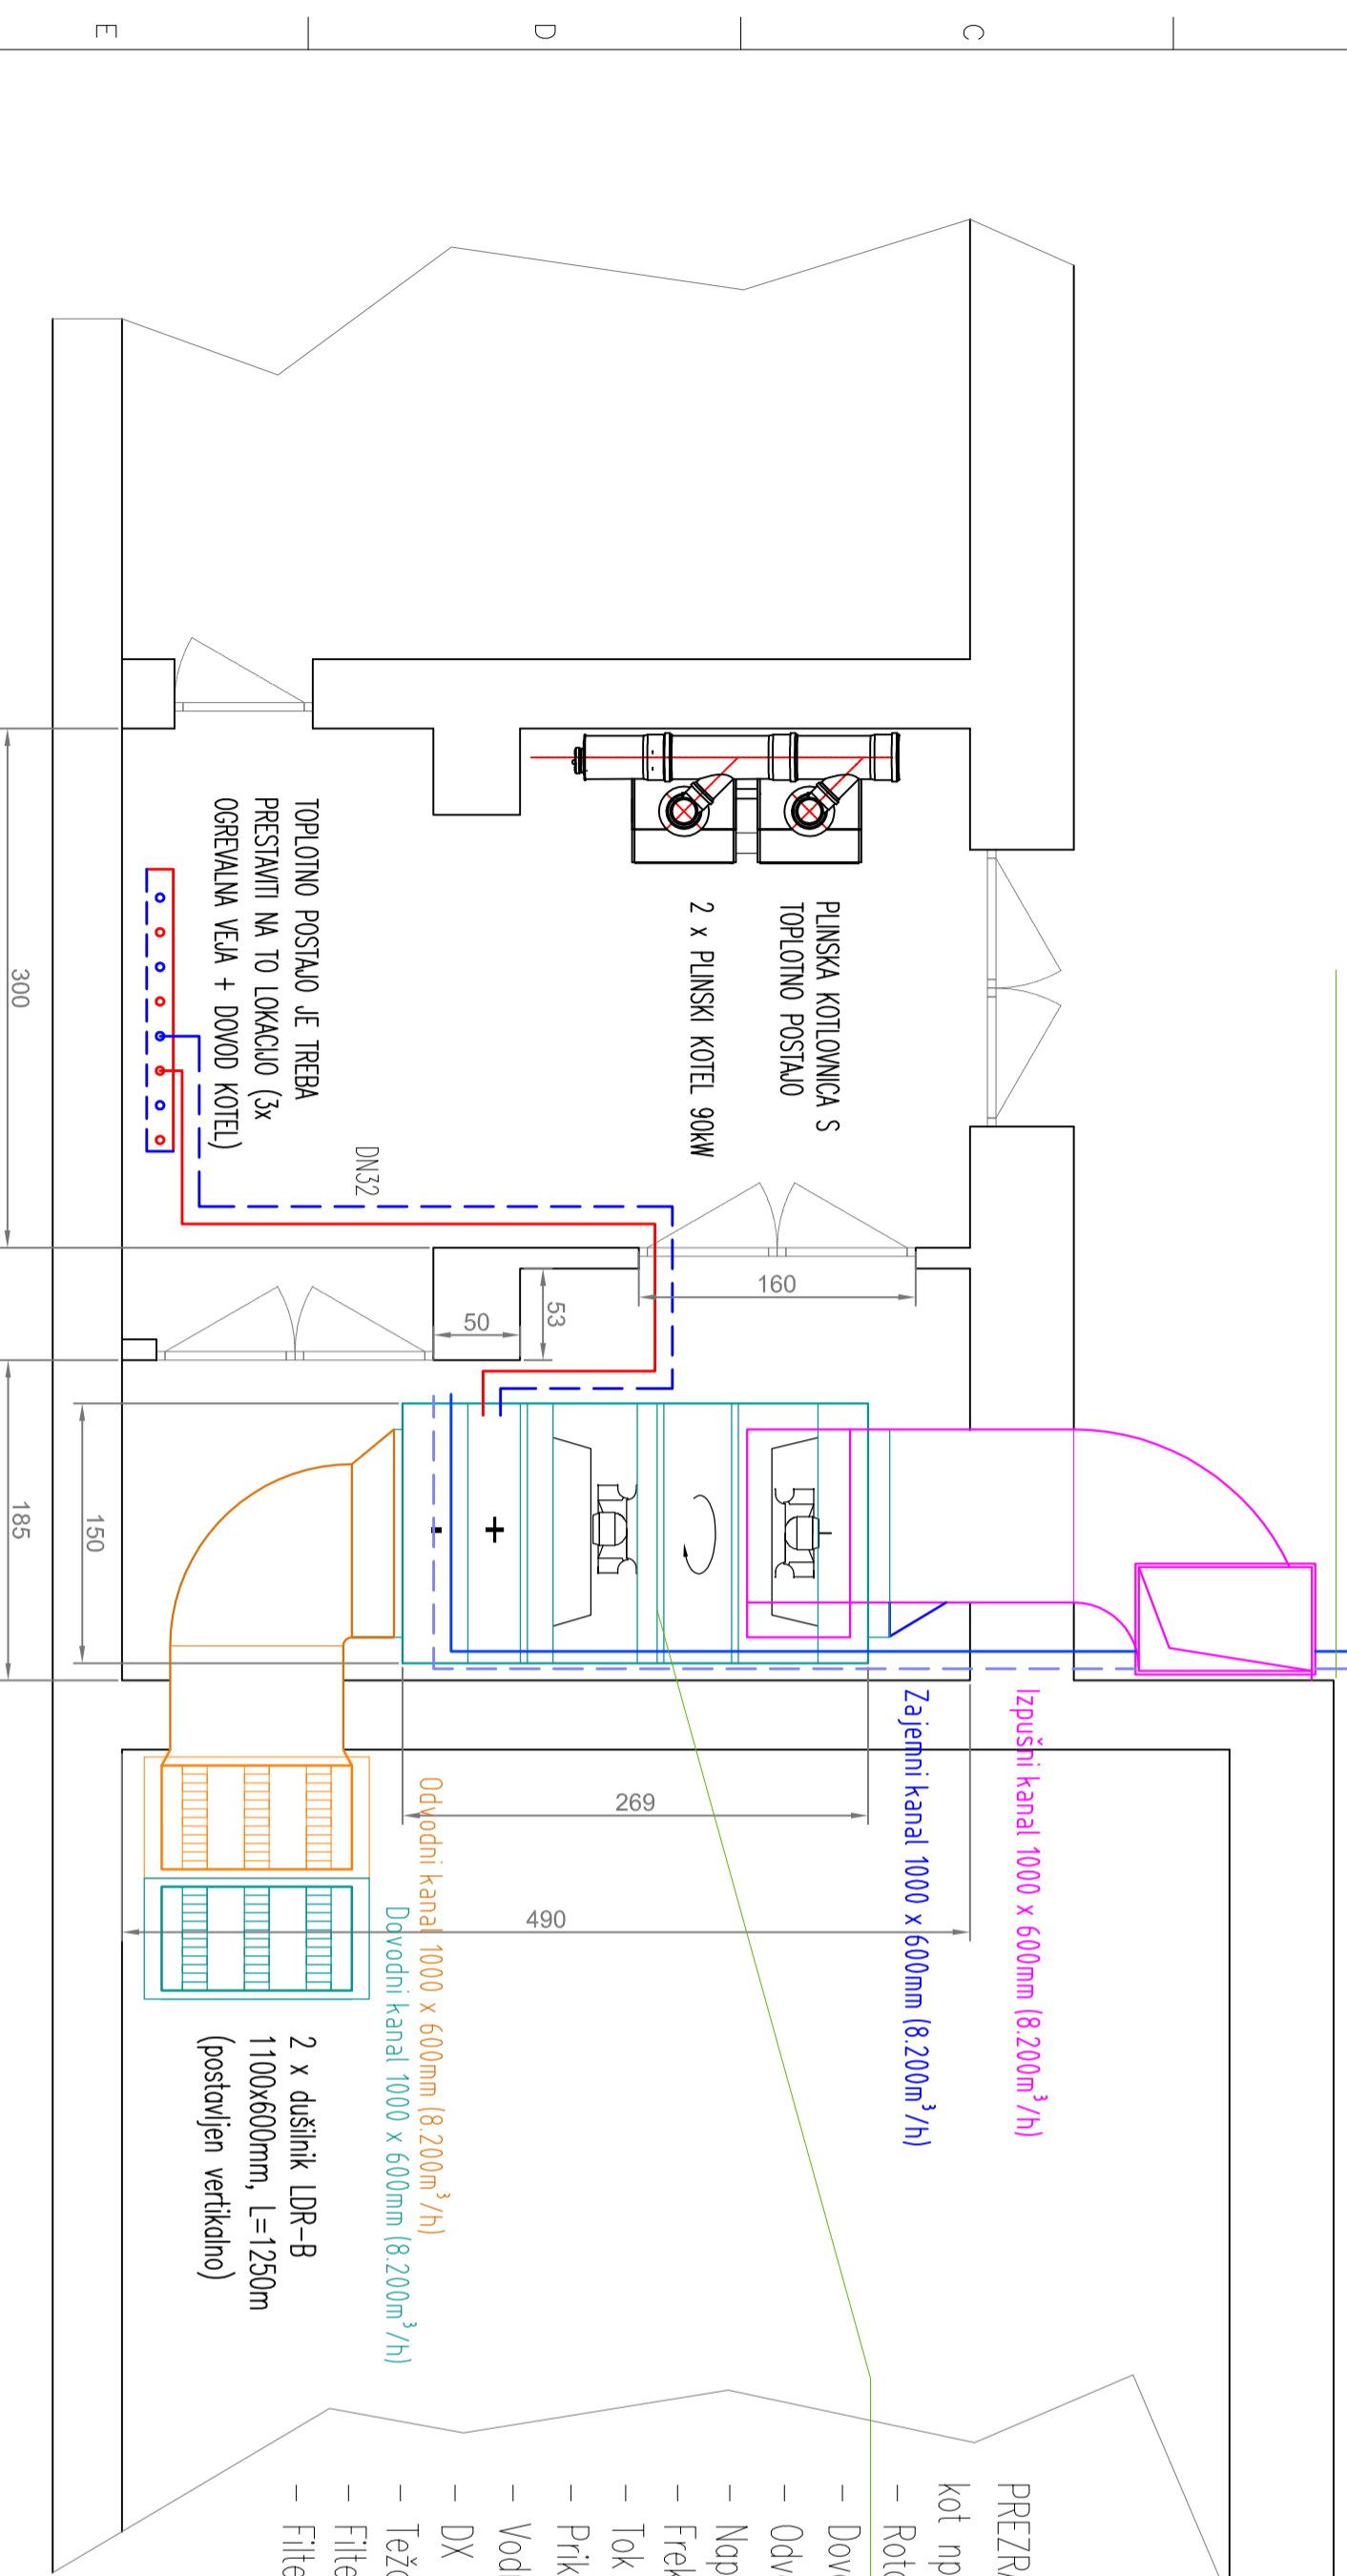

2x DX Kompressorско kondenzacijska enota (KLIMA) – zunanji na podstavku:

- kot npr. KOMFOVENT MOU-48HN1,
- hladilna moč 14,1 kW,
- grelna moč 15,2 kW,
- električna moč 5kW
- skupaj z modulom za povezavo krmiljenja iz prezočevalne naprave
- priključna napetost 400V, 3~, 50 Hz
- rotacijski kompresor
- dimenzije 900x1170x350 mm
- teža 93kg
- hladilo R410A.

PREZRAČEVALNA NAPRAVA – KOMPAKTNJA KLIMATSKA NAPRAVA

kot npr. VERSO-R-40-XI-HV-PW/EA/4.4/4.4-F7-M5-HW/1R/2.6-CDX/3R/2.8;2-R1-C5.1-X:

- Rotacijski izmenjevalnik toplote, izkoristek nad 77,5%
- Dovod 8.200m³/h (300Pa)
- Odvod 8.200m³/h (300Pa)
- Napetost 3x400 V
- Frekvenca 50 Hz, Faza 3~
- Tok 10,7 A
- Prikl. moč, motor vent (ev) 2 x 4,4kW
- Vodni grelec 21,3kW, 70/55°C
- DX hladilec 32kW, 7/12°C
- Teža 865 kg
- Filter, dovodni zrak F7
- Filter, odvodni zrak M5

LEGENDA

- PREZRAČEVANJE DOVOD
- PREZRAČEVANJE ODVOD
- PREZRAČEVANJE ZAJEM
- PREZRAČEVANJE IZPUH
- PLINSKA POVEZAVA predizolirano Cu cev
- TEKOČINSKA POVEZAVA predizolirano Cu cev
- OGREVANJE PREDTOK
- OGREVANJE POVRATEK

spremenba	opis spremenbe :	datum	podpis
Investitor:	Jovni zavod za kulturo, mladih in šport Litija Trg na Slovboh 8a 1270 LITUA	Objekt / lokacija:	KULTURNI CENTER LITUA – PREZRAČEVANJE, Trg na Slovboh 8a, 1270 LITUA
Oblikovni projektant / Oblikovalec	Matko Kamenšek, u.d.i.s.	Identifikacija pri ZS	S-1147
Številka projekta	29 / 17 – S	Pripis	STROJNE INŠTALACIJE
Faza :	PZI	Del projekta / faza	PREZRAČEVANJE DVORANE tloris kleti (strojnica)
	JUNI 2017	Mašo	Številna risba
		1:50	29 / 17 – S1

NEPOBESKLENO KOPIRANJE IN RAZMNOŽEVANJE VARNOSTNIH NI DELA LE TEH BREZ FRAKOLINE ODGOVORNEGA PROJEKCIJA NI DOKLADNO !